




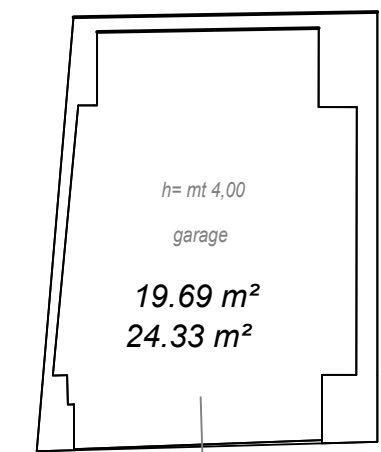


PIANTA PIANO TERRA

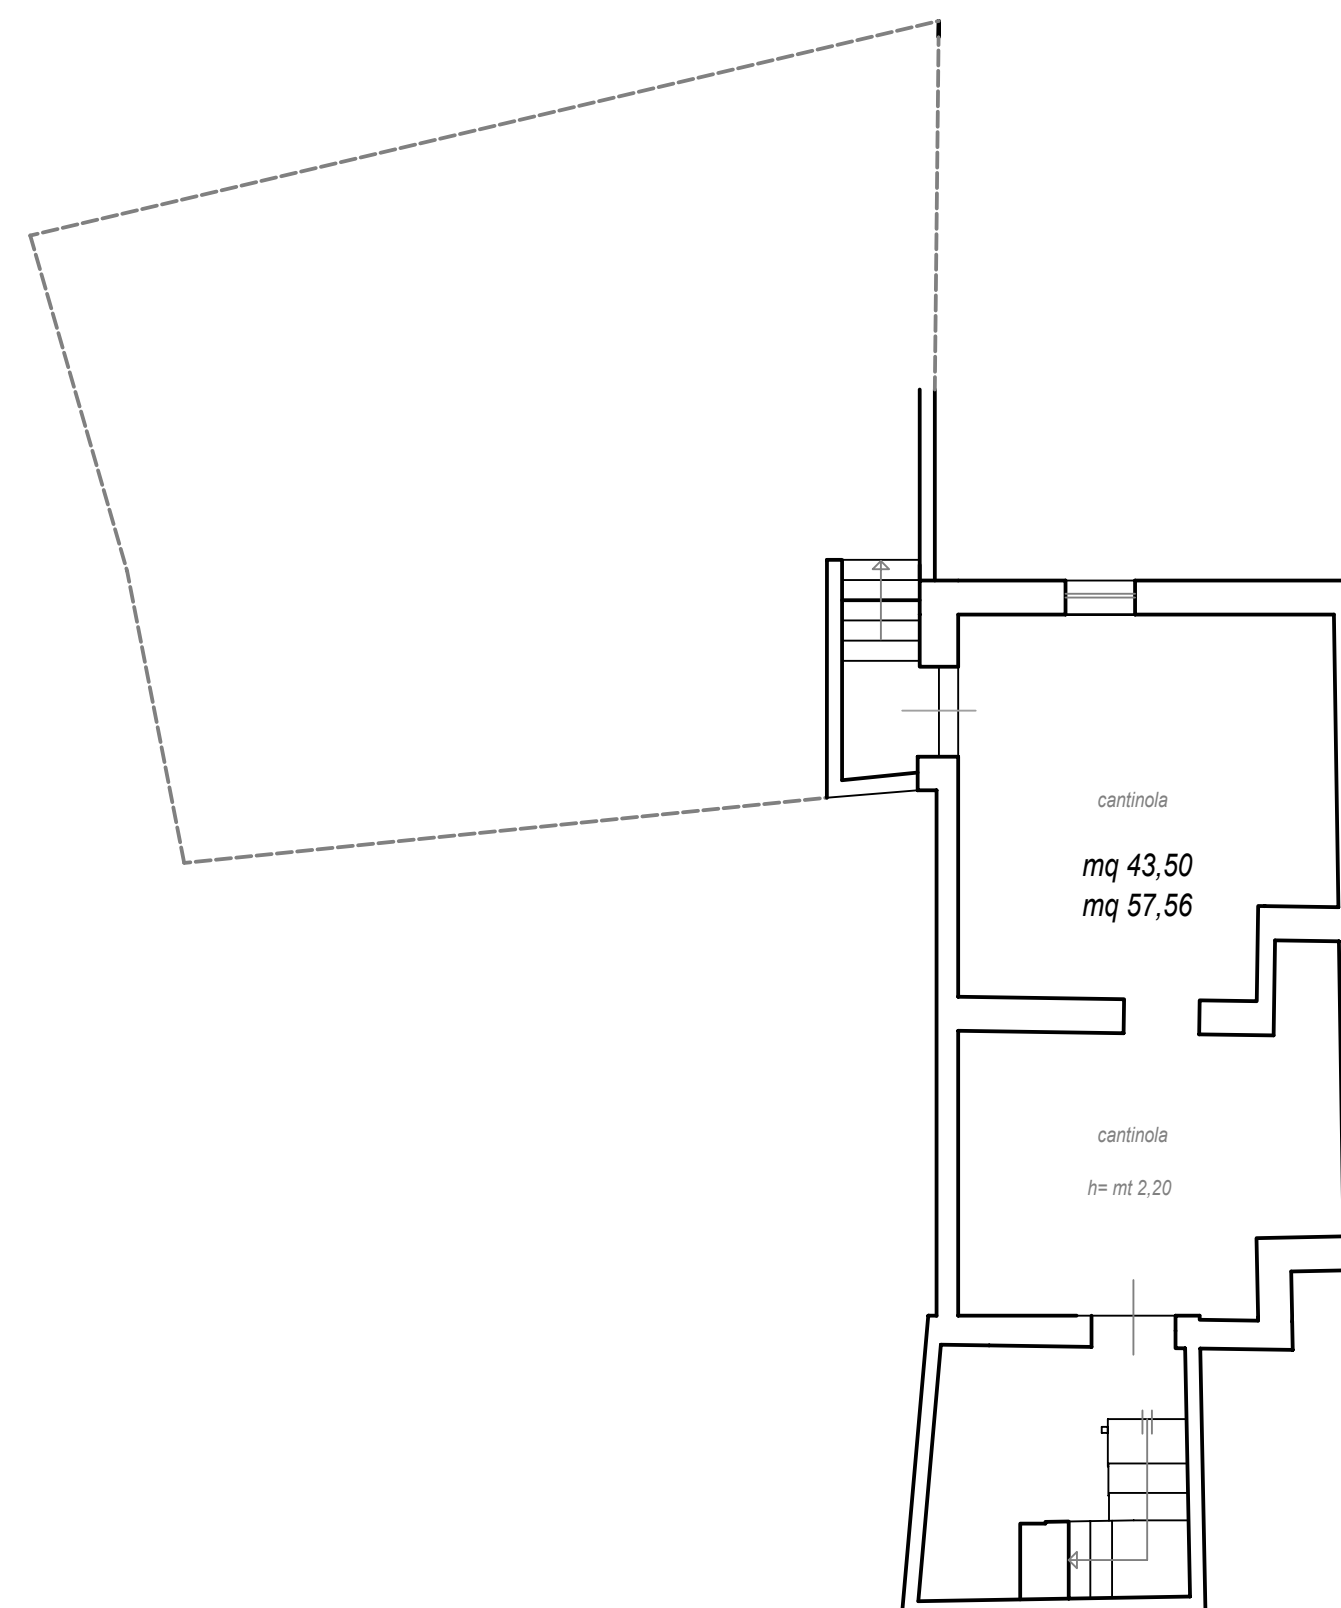


PIANTA PIANO SCANTINATO

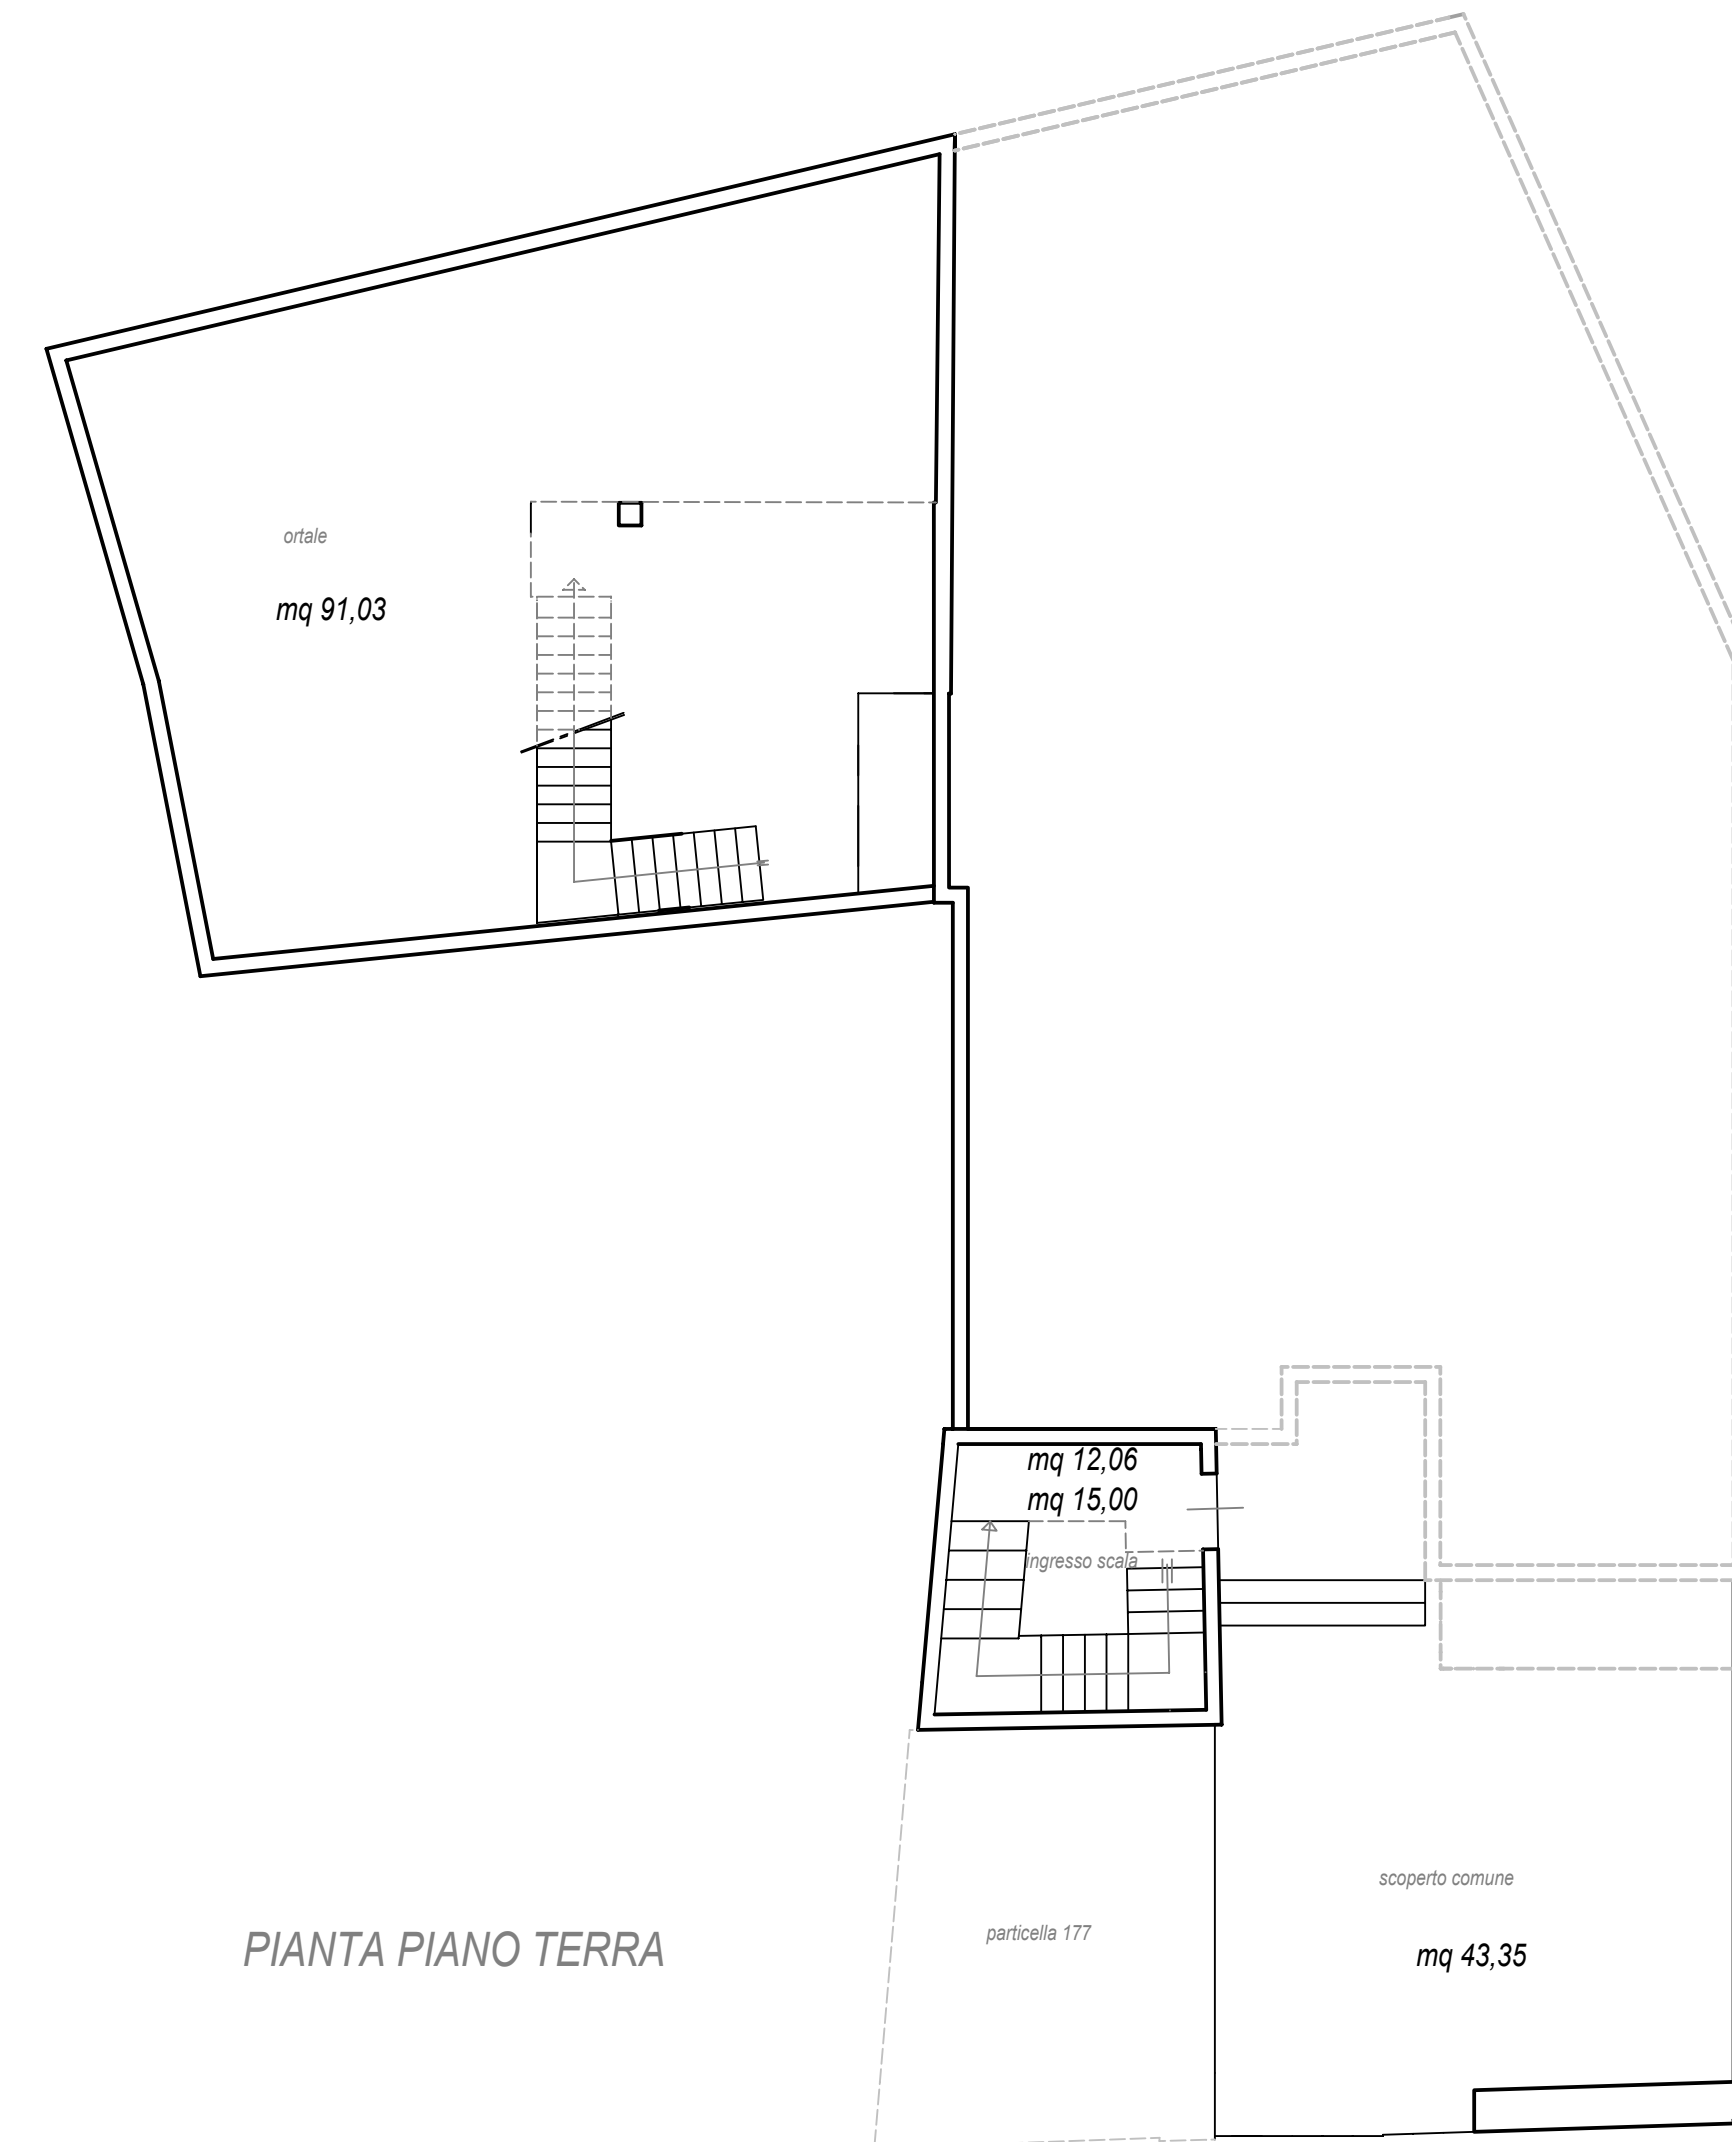

PIANTA PIANO TERRA

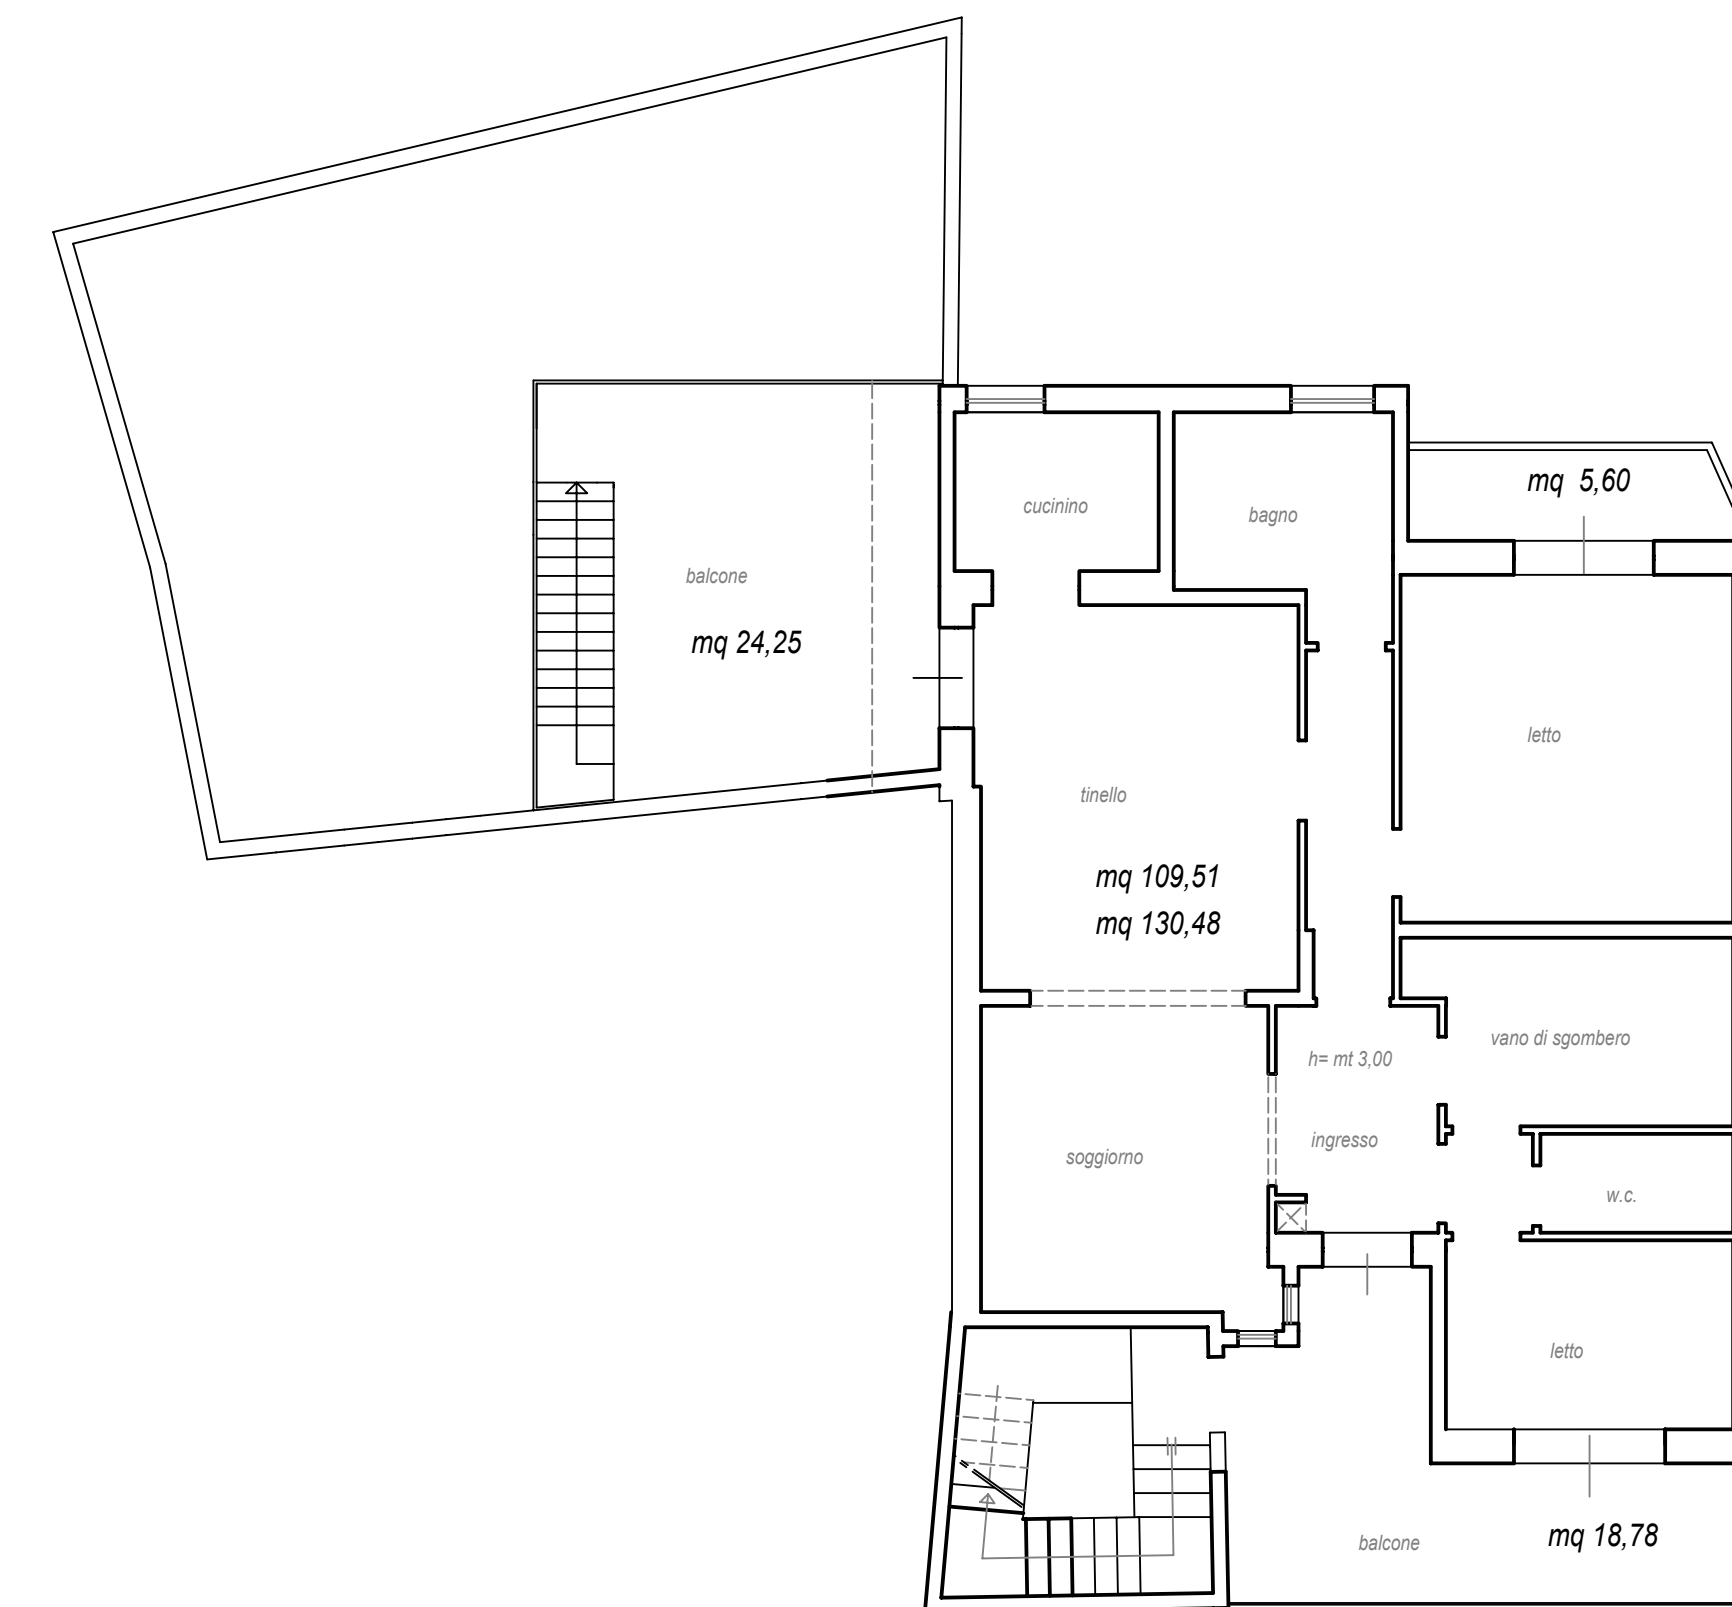

PIANTA PIANO PRIMO

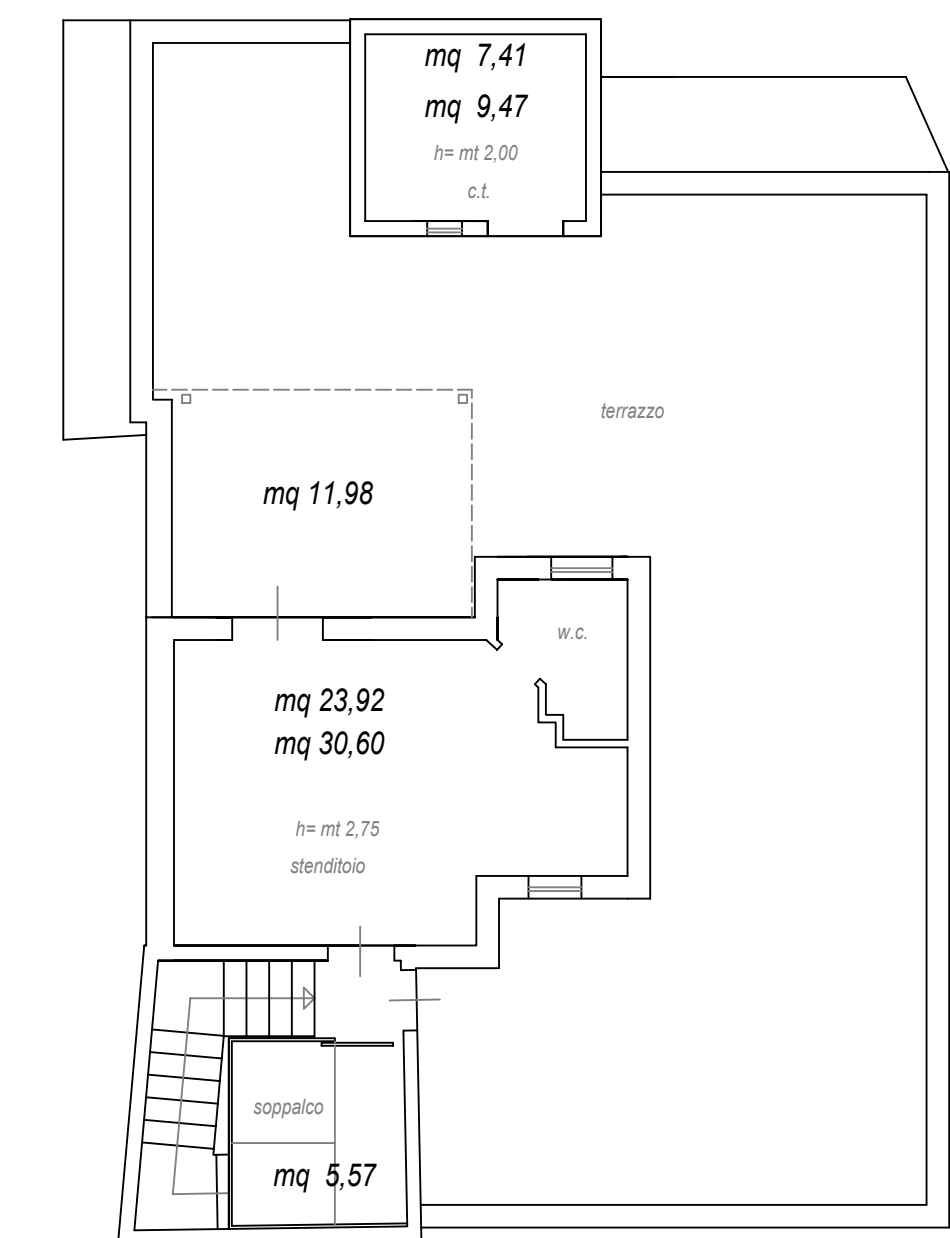

PIANTA PIANO SECONDO